


1. salsplan 1:200

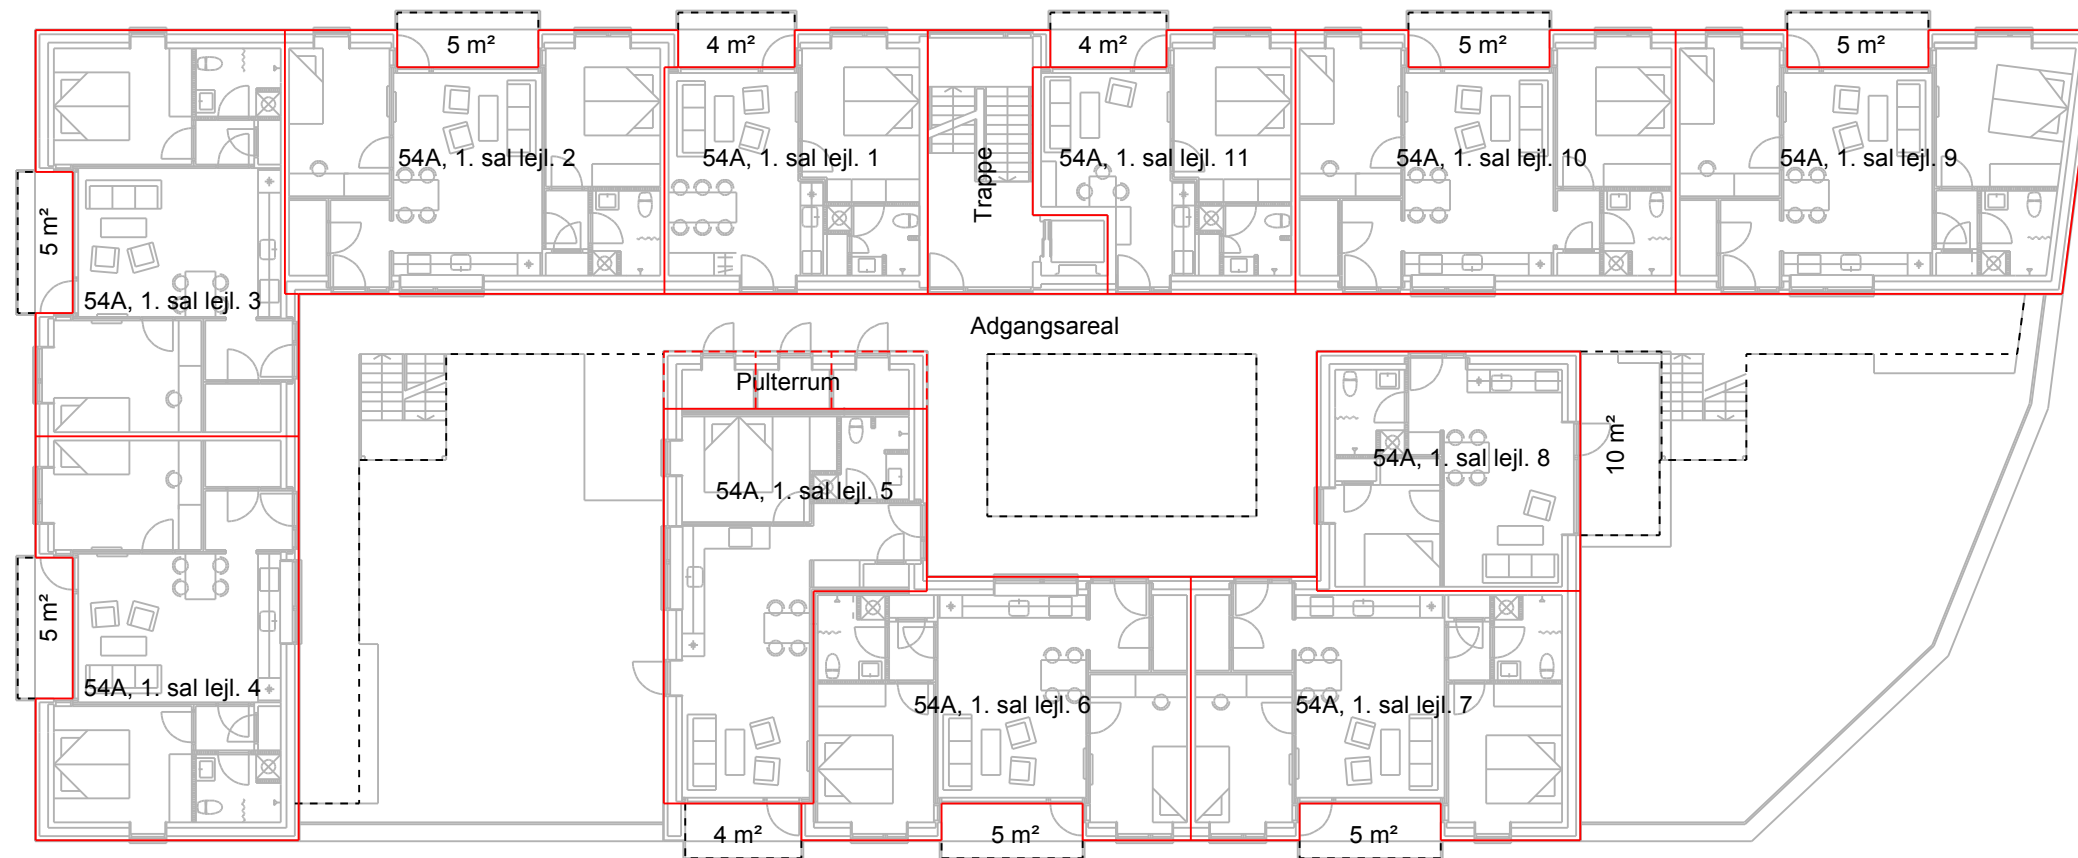

**Rådhusgade 54, Odder**  
**Etagearealberegning**  
På matr.nr. 1z Odder By, Odder  
Rådhusgade 54

Beregningen er foretaget i henhold til  
Boligministeriets bekendtgørelse  
nr. 311 af 27. juni 1983 på  
grundlag af projektegninger

Dato: 6. februar 2019

Jens Enevold  
Landinspektør