


3. salsplan 1:200

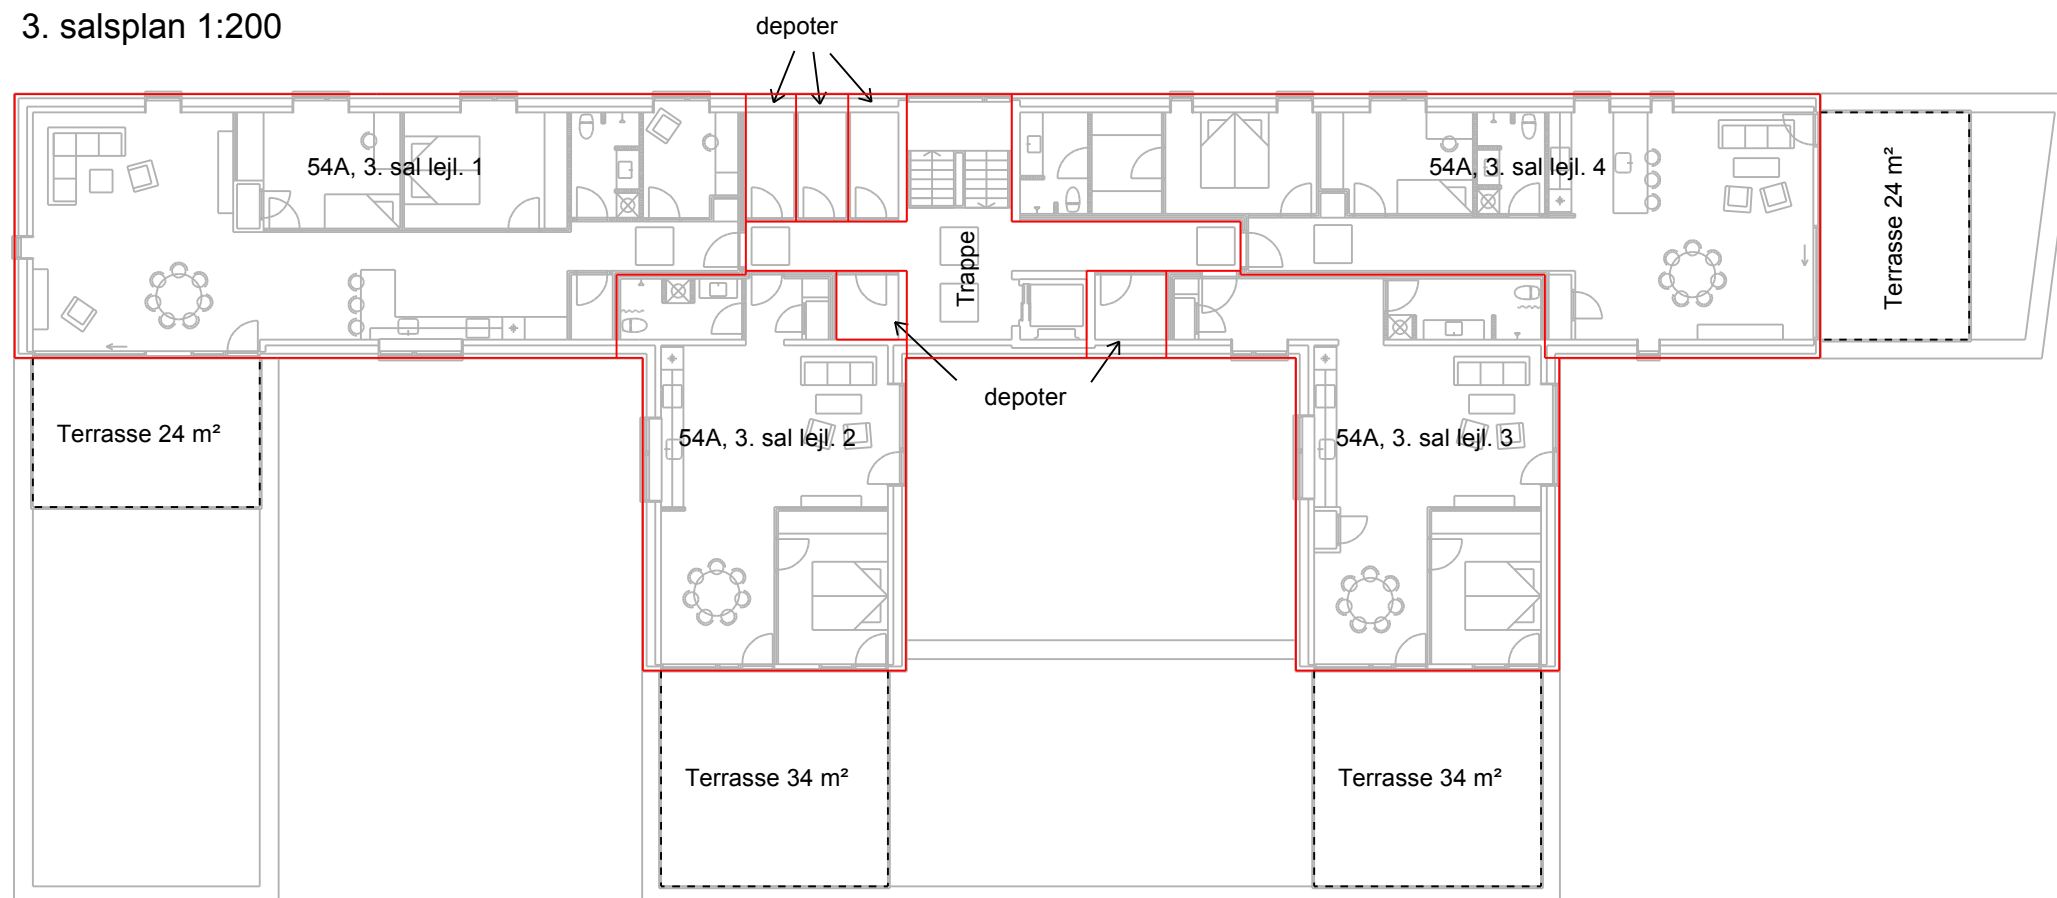

Rådhusgade 54, Odder
Etagearealberegning
På matr.nr. 1z Odder By, Odder
Rådhusgade 54

Beregningen er foretaget i henhold til
Boligministeriets bekendtgørelse
nr. 311 af 27. juni 1983 på
grundlag af projektegninger

Dato: 6. februar 2019

Jens Enevold
Landinspektør